


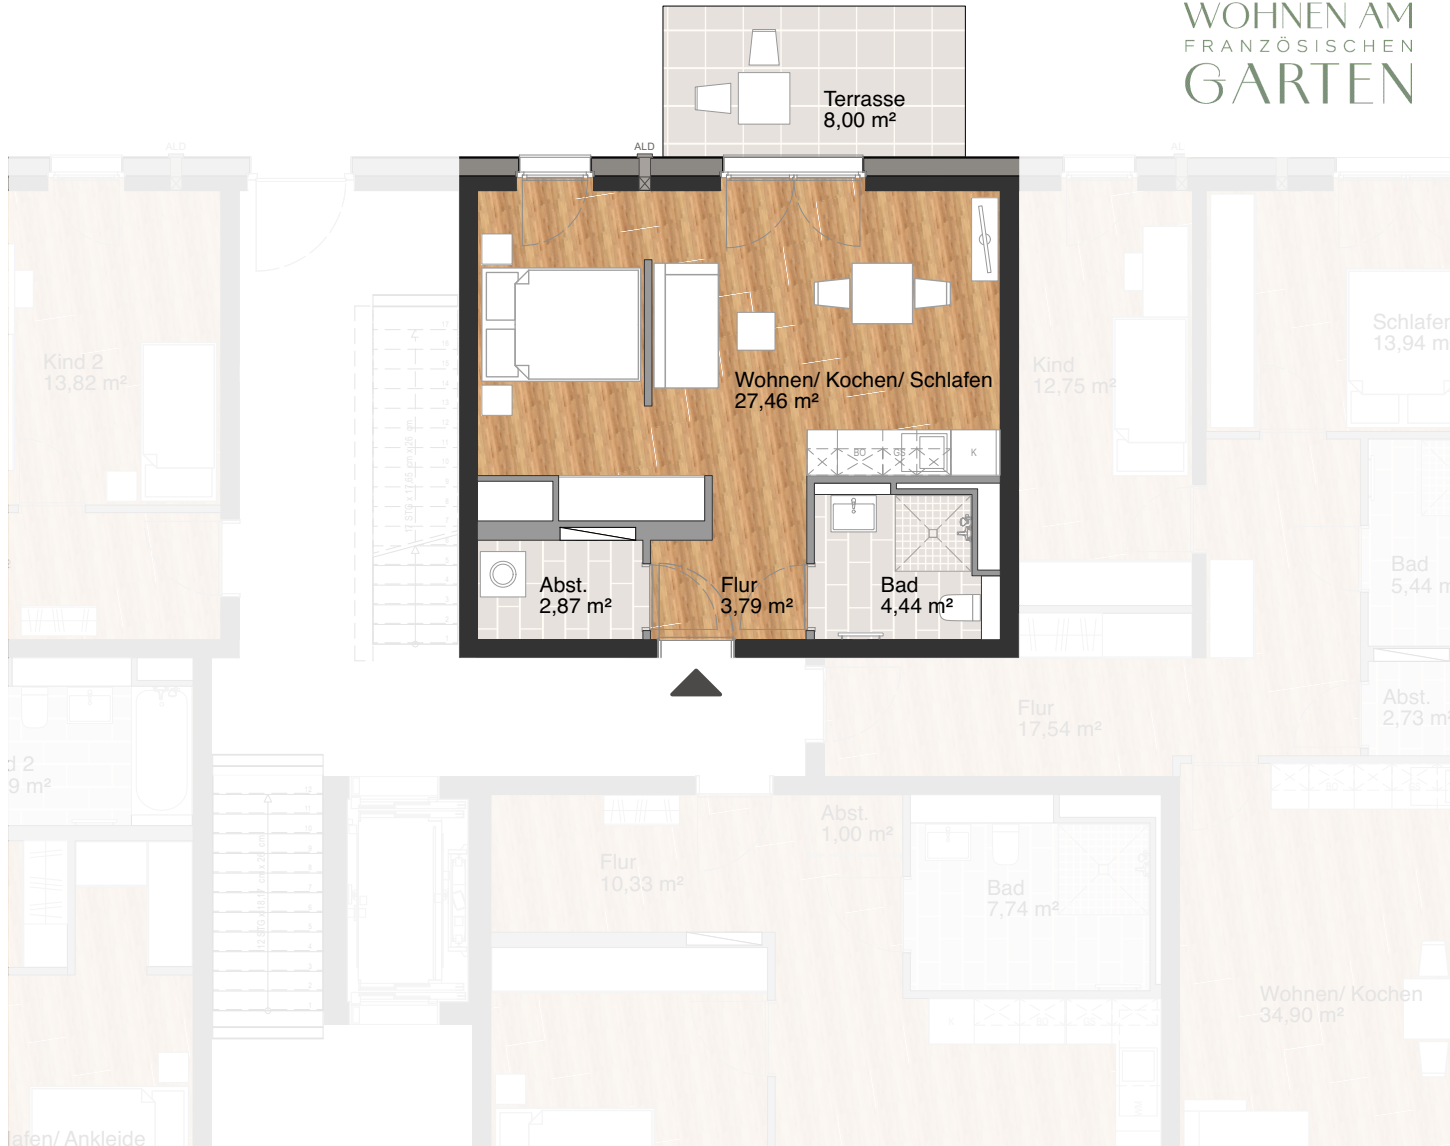

WOHNEN AM
FRANZÖSISCHEN
GARTEN



Wohnen/ Kochen/ Schlafen	27,46 m ²
Bad	4,44 m ²
Flur	3,79 m ²
Abst.	2,87 m ²
Terrasse (zu 25 % angerechnet)	2,00 m ²

Gesamt, circa 40,56 m²

Die angegebenen Flächen basieren auf einem Wohnflächenaufmaß, gem. WoFIV 2004. Terrassen, Balkone, Loggien und Dachterrassen sind mit 25% ihrer Grundfläche, jedoch mit max. 20% der inneren Wohnfläche angerechnet.


Die abgebildeten Einrichtungsgegenstände – außer die Einbauküchen – sind nicht im Mietgegenstand enthalten. Für die nutzerseitige Möblierung sind die genauen Maße vor Ort zuzunehmen.

LEGENDE

AHD	Abhangende		Medien / ELT / Heizkreisverteiler
ALD	Aussenluftdurchlass		Heizkörper



Ansicht Innenhof Nord (ohne Maßstab)

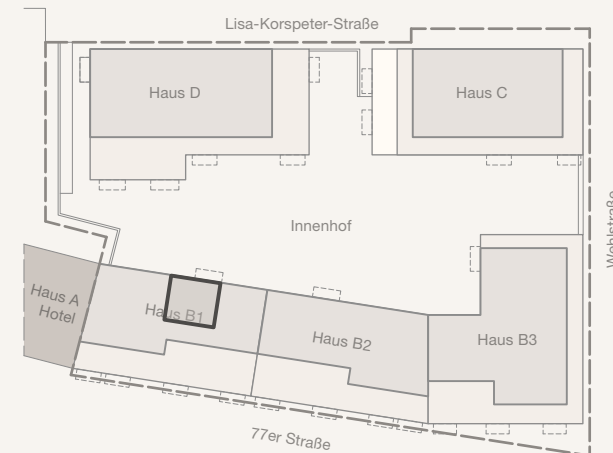

Lageplan (ohne Maßstab)

