


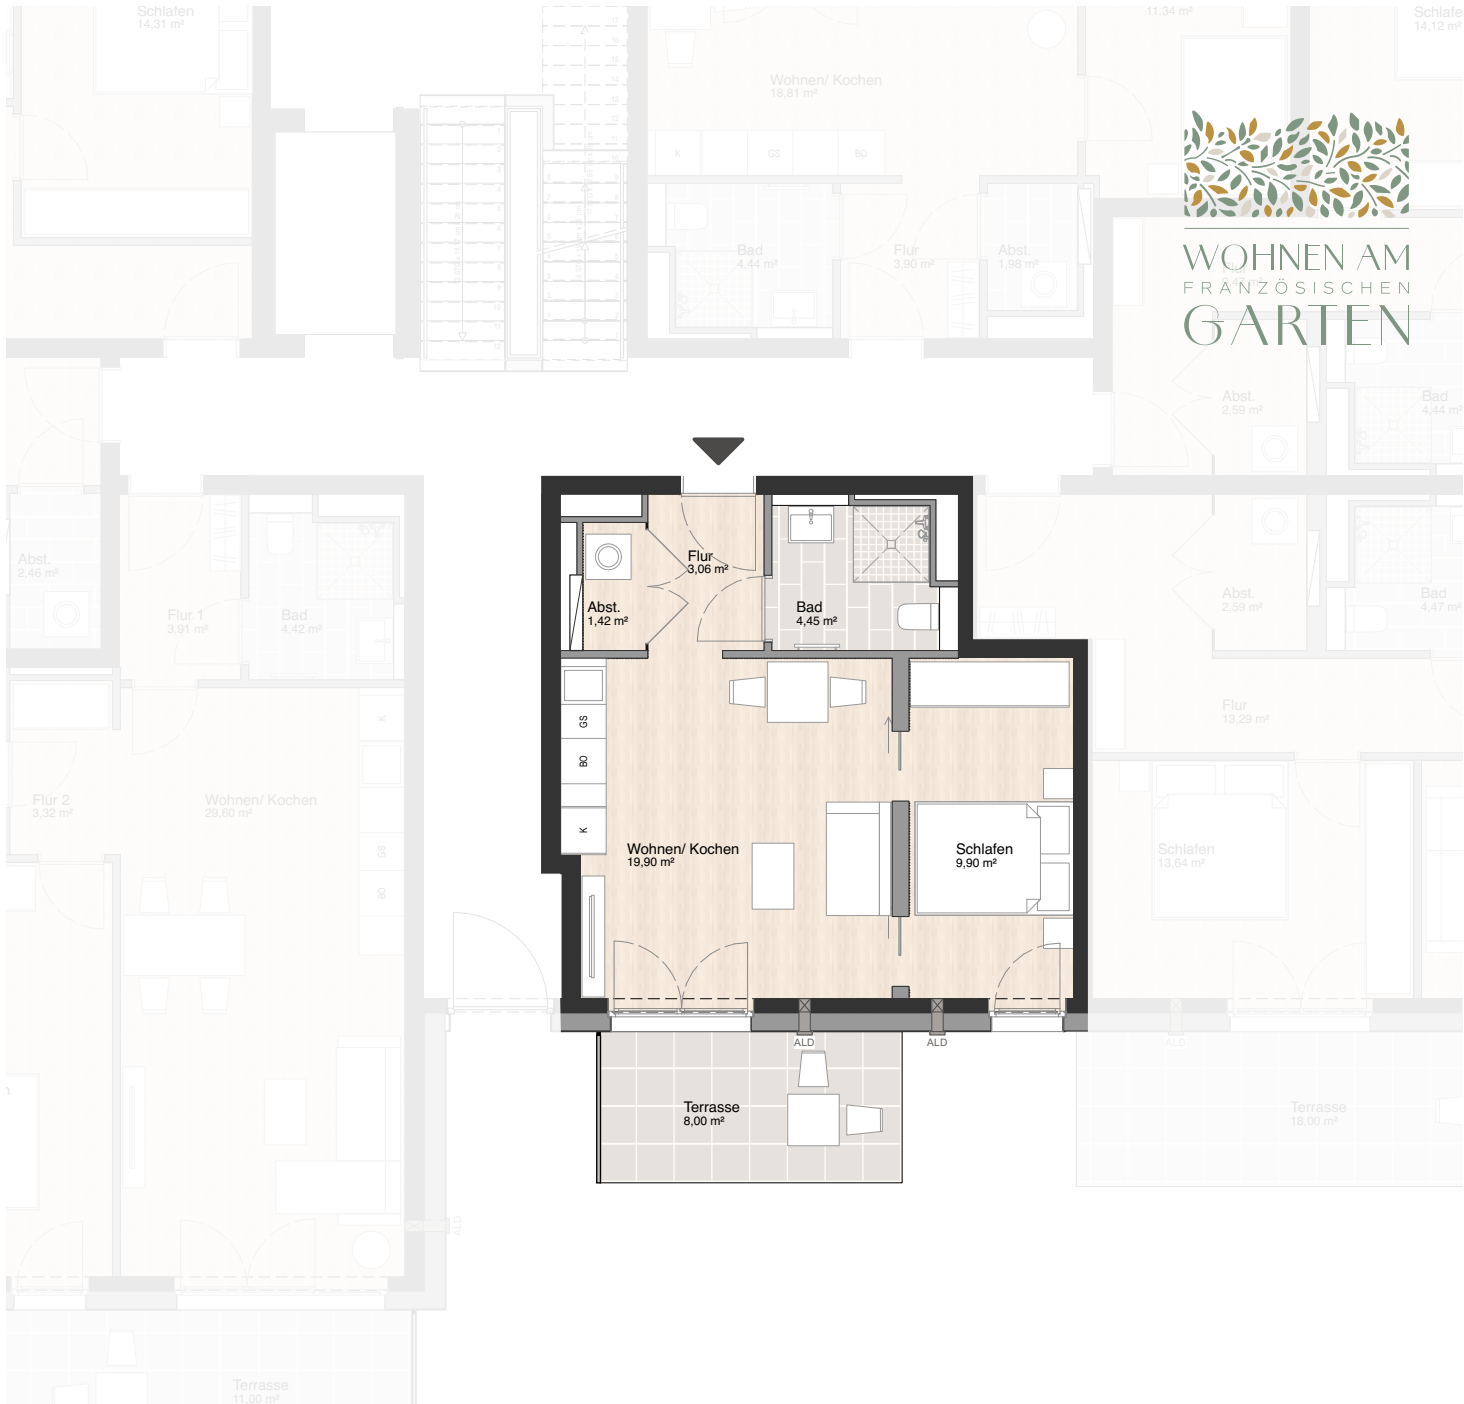

WOHNEN AM
FRÄNZÖSISCHEN
GARTEN

Lisa-Korspeter-Straße
EG | 2 Zimmer

Wohnen/ Kochen	19,90 m²
Schlafen	9,90 m²
Bad	4,45 m²
Flur	3,06 m²
Abst.	1,42 m²
Terrasse (zu 50% angerechnet)	4,00 m²

Gesamt 42,73 m²

Dieser Plan repräsentiert den Stand der Ausführungsplanung von September 2024. Die angegebenen Flächen sind Zirka-Maße und basieren auf der WoFIV 2004. Terrassen, Balkone, Loggien und Dachterrassen werden mit 50% ihrer Grundfläche, jedoch mit max. 20% der inneren Wohnfläche angerechnet. Bitte beachten Sie, dass sich noch Änderungen durch die Bauausführung ergeben können, soweit sie sich technisch als zweckmäßig oder notwendig erweisen oder auf behördlichen Auflagen beruhen. Für die nutzerseitige Möblierung sind die genauen Maße vor Ort zu nehmen.

Die abgebildeten Einrichtungsgegenstände einschließlich der Einbauküche dienen lediglich der Illustration und sind nicht im Kaufpreis enthalten. Verbindlich für die Ausführung sind allein die beurkundeten Unterlagen, dieser Plan stellt kein vertragliches Angebot dar. Für die Richtigkeit und Vollständigkeit der Informationen wird keine Gewähr übernommen.

AHD	Abhangende		Medien / ELT / Heizkreisverteiler
ALD	Aussenluftdurchlass		Heizkörper

