




WOHNEN AM
FRANZÖSISCHEN
GARTEN

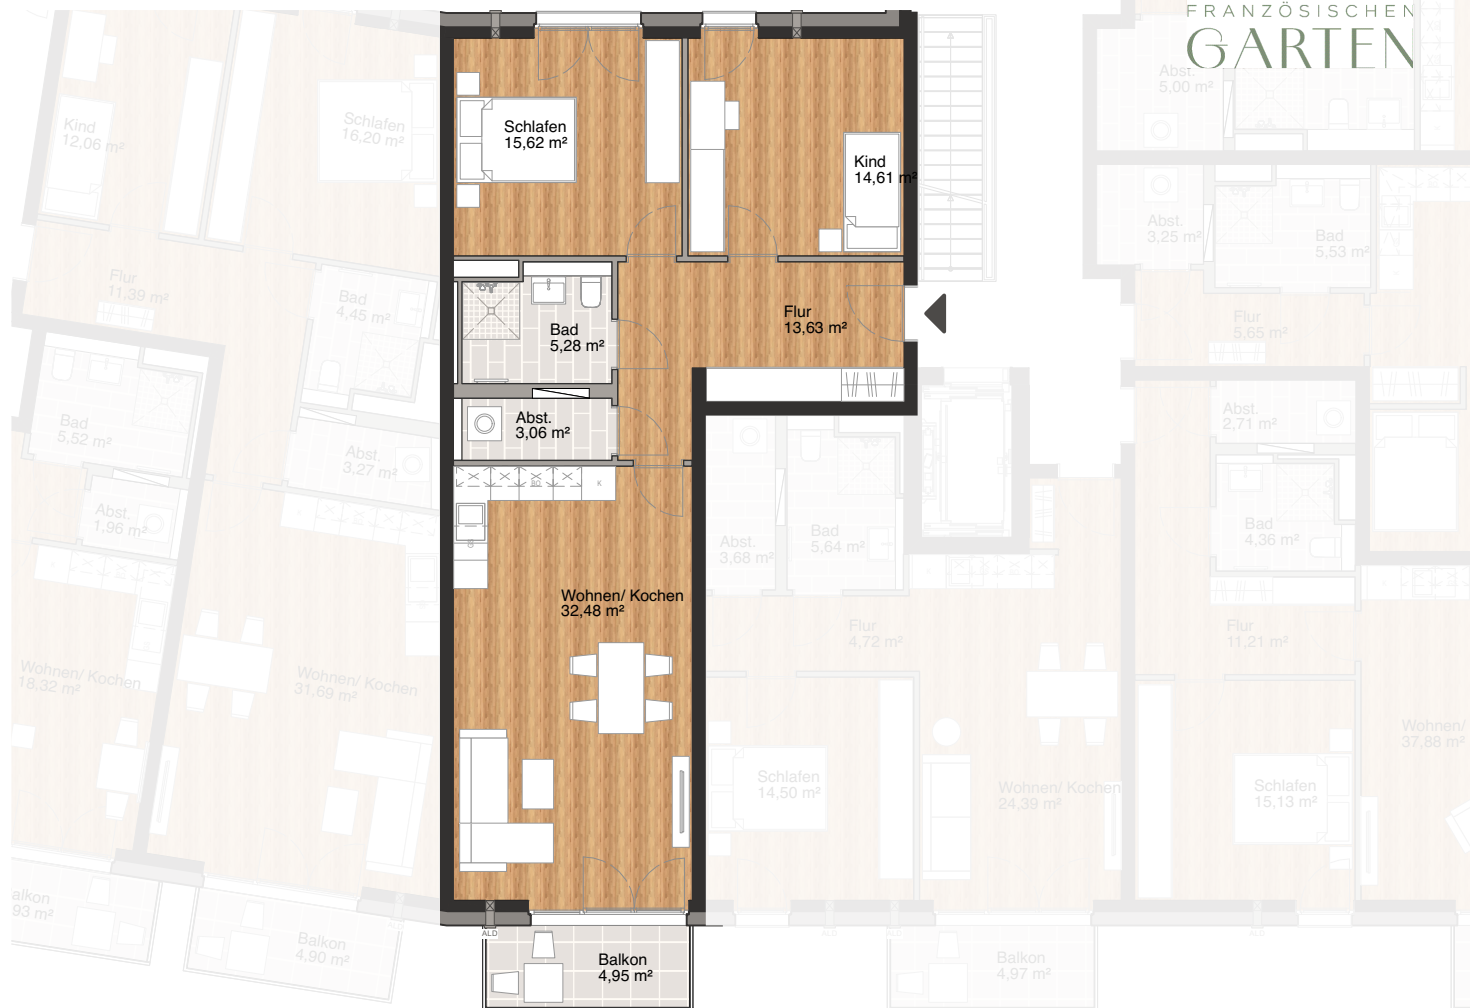

Wohnen/ Kochen	32,48 m ²
Schlafen	15,62 m ²
Kind	14,61 m ²
Flur	13,63 m ²
Bad	5,28 m ²
Abst.	3,06 m ²
Balkon (zu 25 % angerechnet)	1,24 m ²

Gesamt, circa 85,92 m²

Die angegebenen Flächen basieren auf einem Wohnflächenaufmaß, gem. WoFIV 2004. Terrassen, Balkone, Loggien und Dachterrassen sind mit 25% ihrer Grundfläche, jedoch mit max. 20% der inneren Wohnfläche angerechnet.


Die abgebildeten Einrichtungsgegenstände – außer die Einbauküchen – sind nicht im Mietgegenstand enthalten. Für die nutzerseitige Möblierung sind die genauen Maße vor Ort zu nehmen.

LEGENDE

AHD	Abhangendecke		Medien / ELT / Heizkreisverteiler
ALD	Aussenluftdurchlass		Heizkörper



Ansicht 77er Straße (ohne Maßstab)

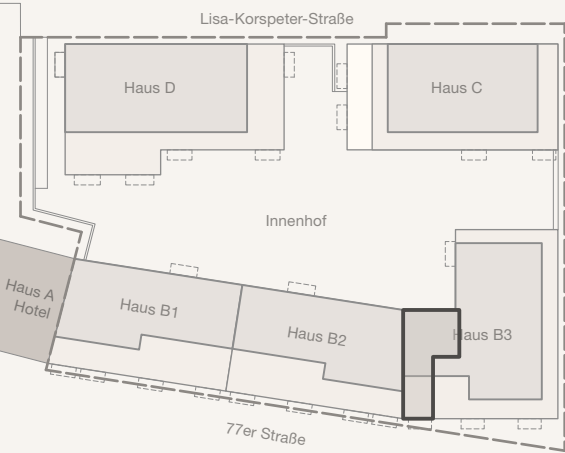

Lageplan (ohne Maßstab)

